


Requalificação da Rua da cabrita - Constance

Plano de Sinalização Temporária

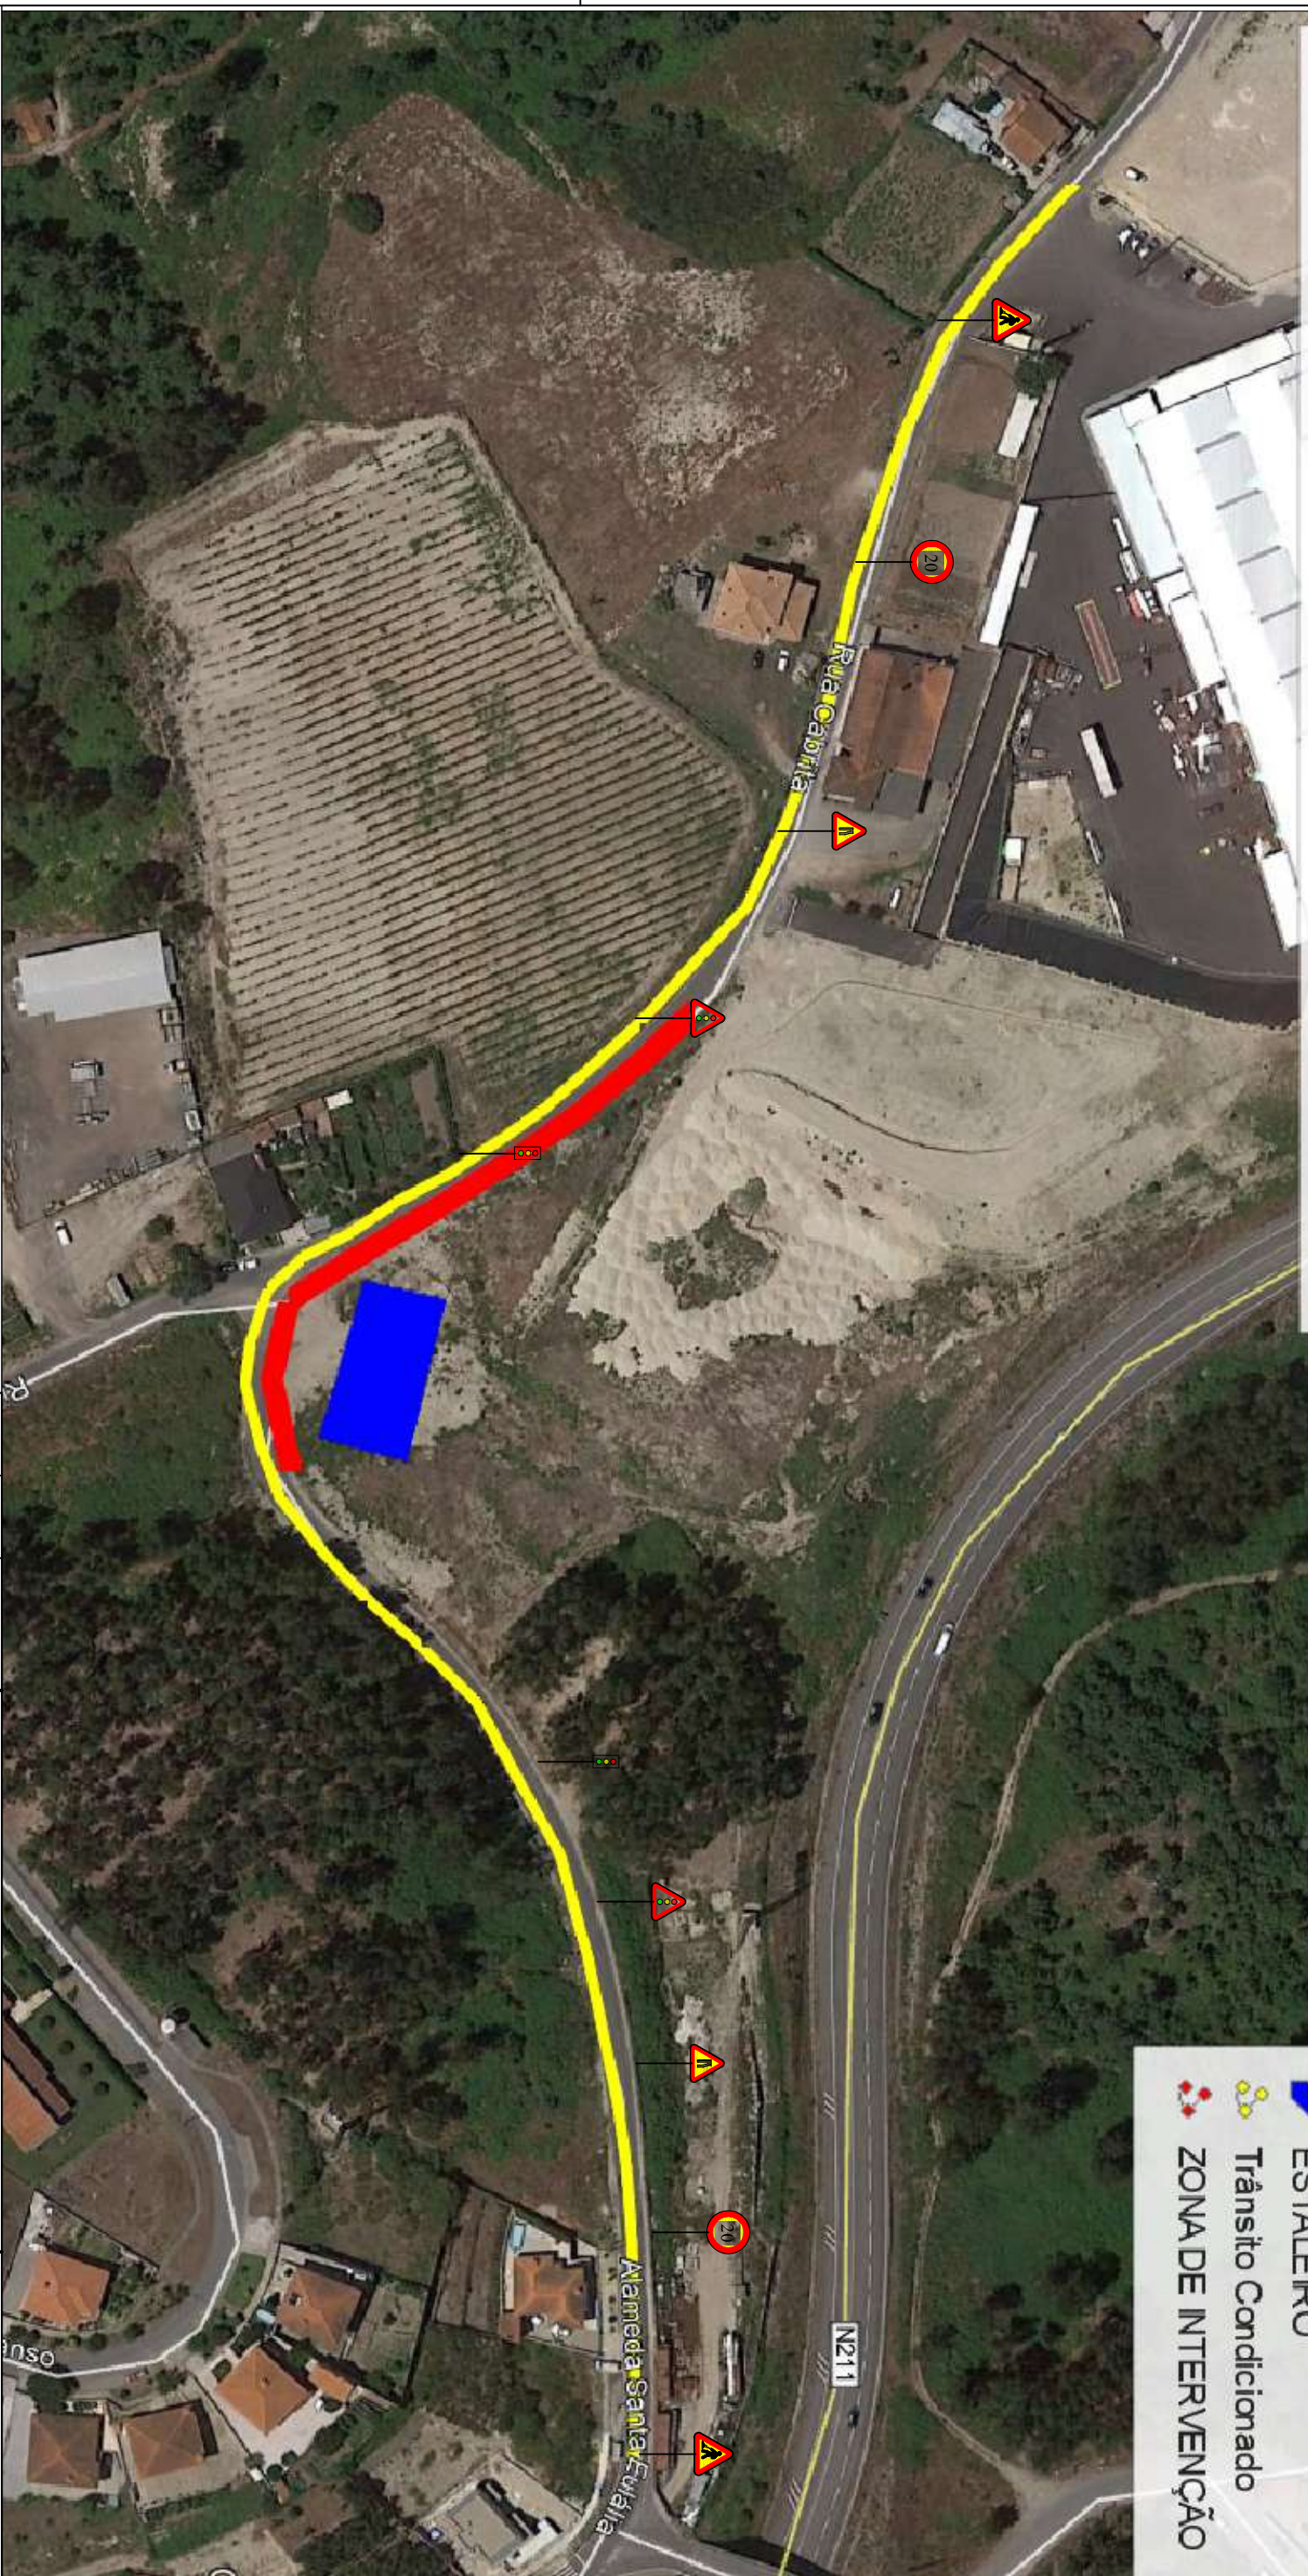

Legenda

- Constance
- ESTALEIRO
- Trânsito Condicionado
- ZONA DE INTERVENÇÃO

LEGENDA:

- Proibido Circular a mais de 20
- Obras na Estrada
- Aproximação de Semáforos
- Estreitamento de Via
- Semáforos
- Zona de Intervenção

Autoria	Data	Rubrica	EMPREITADA: Requalificação da Rua da Cabrita	CONTEÚDO: Plano de Sinalização Temporária - 1.ª Fase ANEXO 1
Projecto				
Desenho	10/09/21	Filipe Sousa		
Verif.				
Aprovação				
Notas:				
Escala:				
s/ escala				
			Código de Proposta / Empreitada:	
A	B	C		
Data	Data	Data		
Substitui N.º:			0	
Substituído por N.º:			0	