


15 / 14

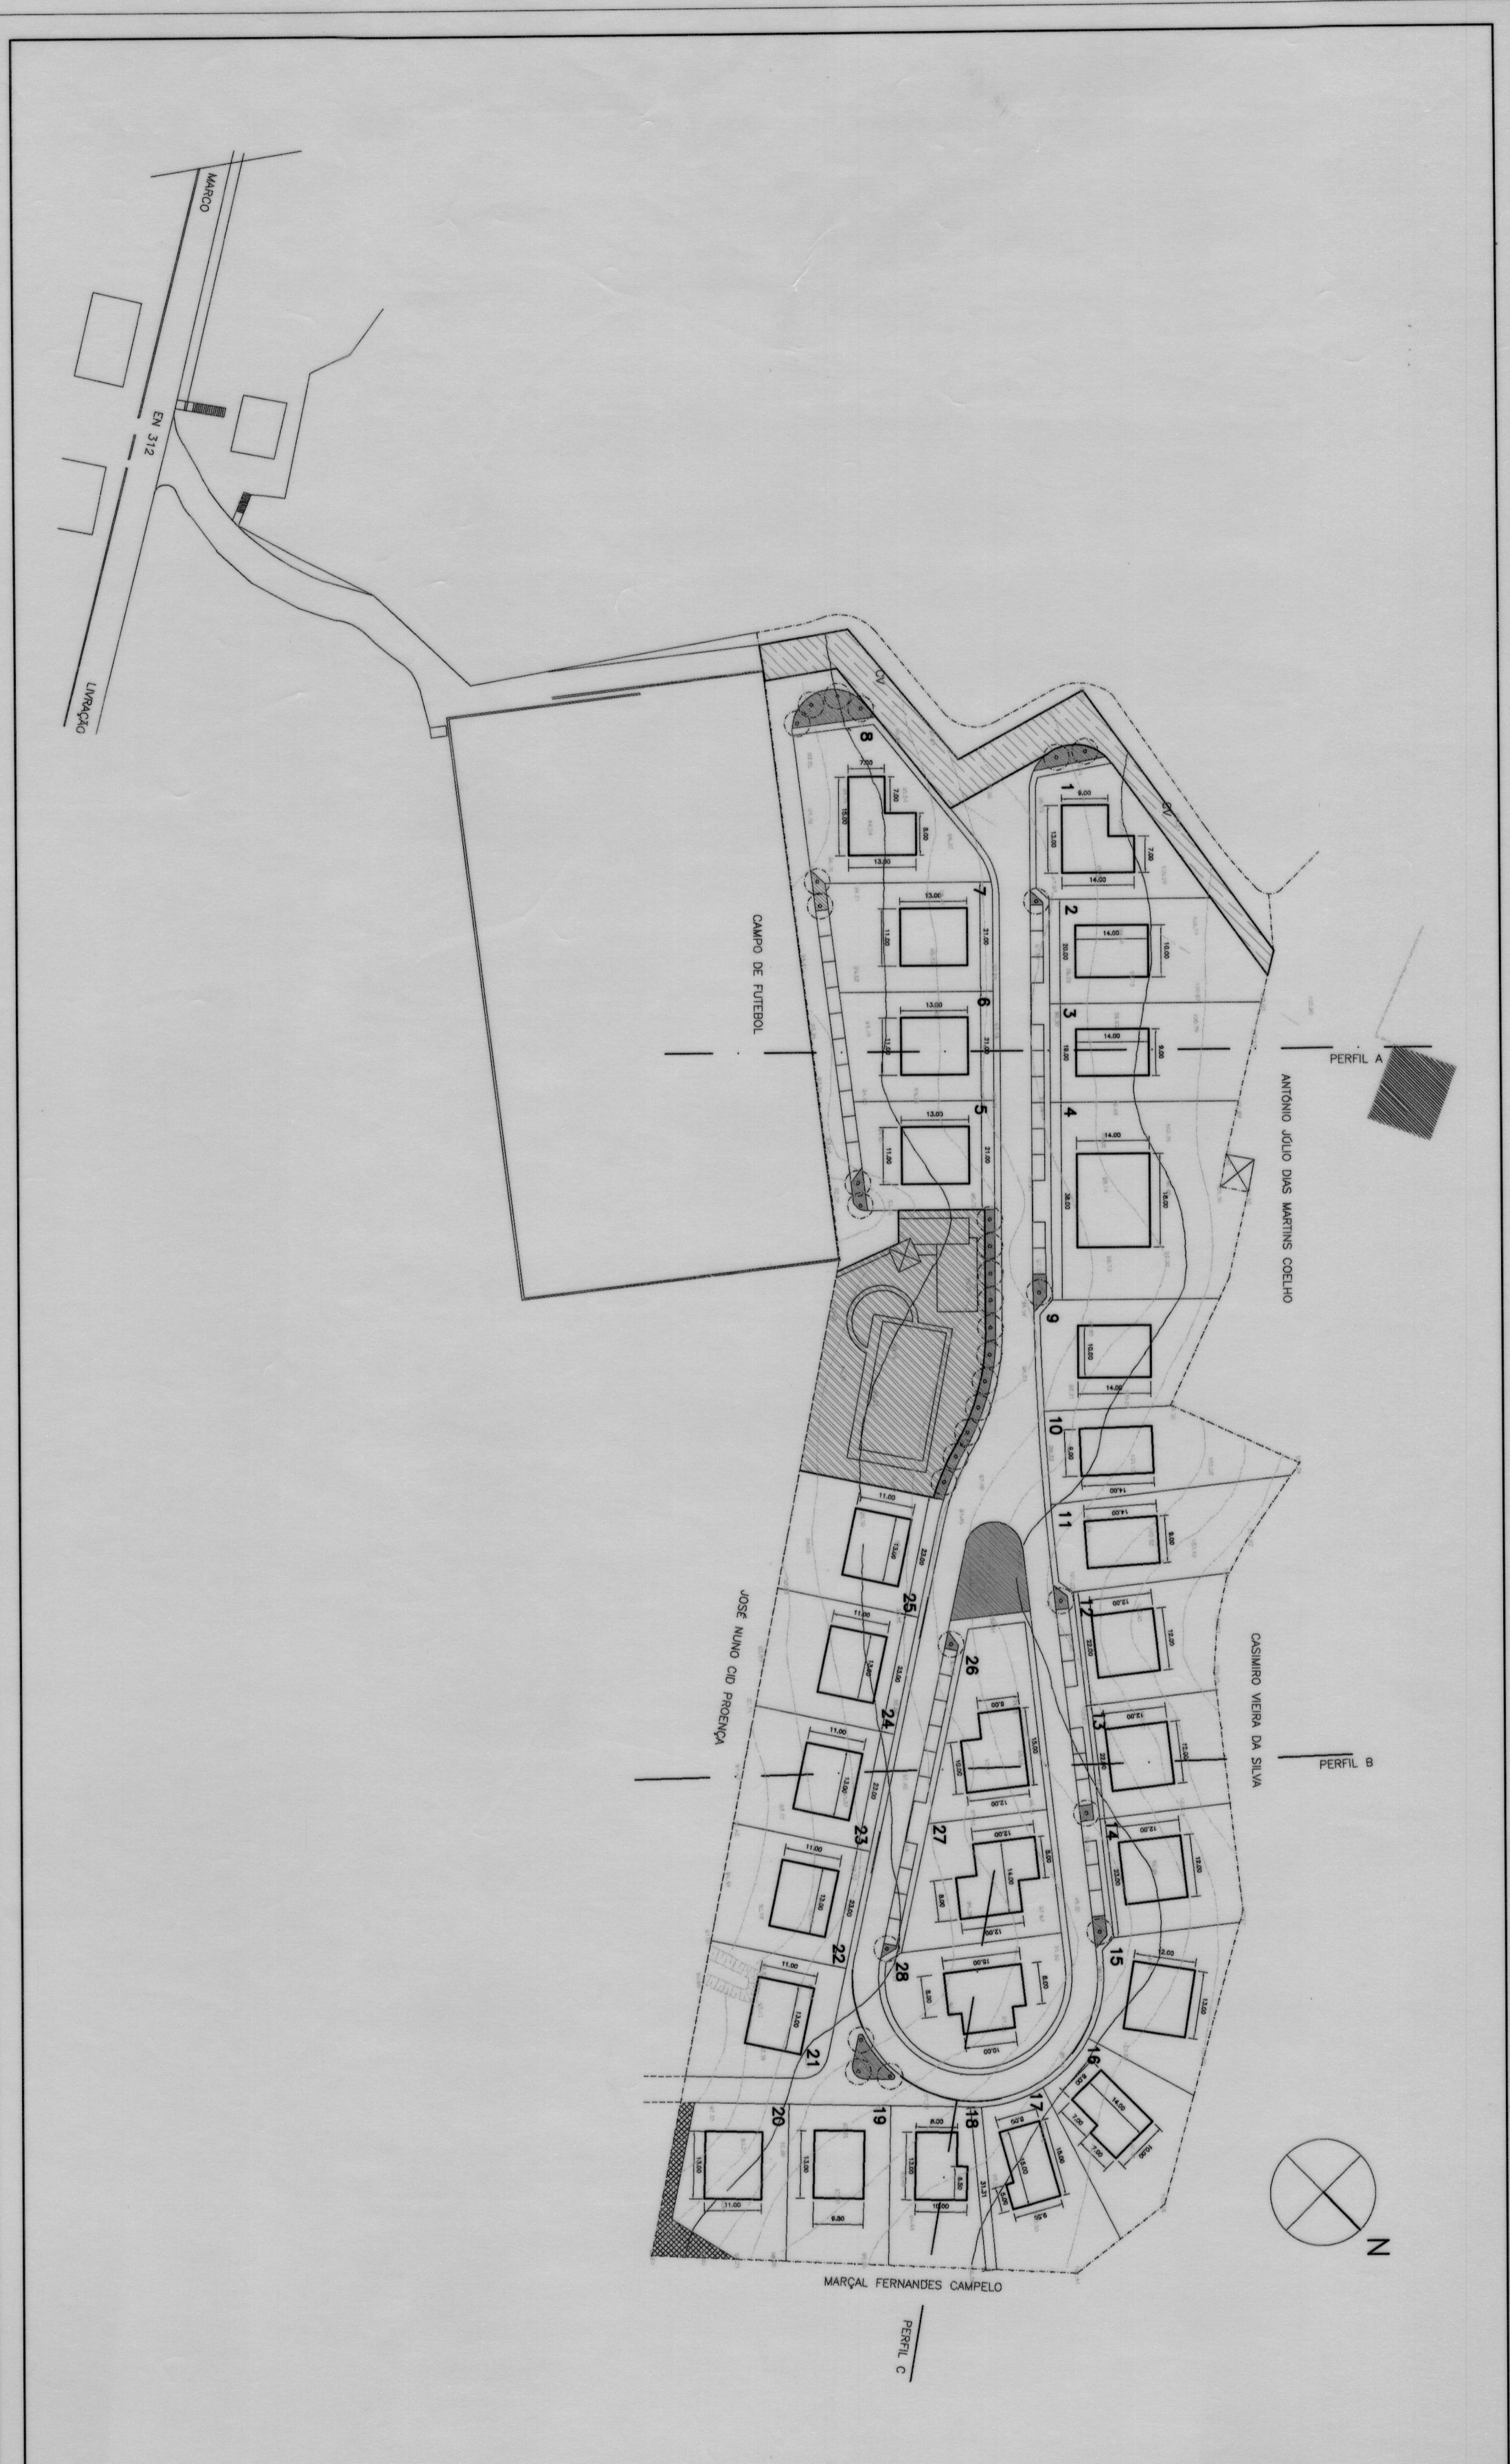

LOTE N.º	ÁREA (m ²)	Área Bruta de construção		ÁREA N.º DE PISOS	ALTURA	Áreas por uso		N.º DE FLOORS
		Abc-A	Abc-B			COMERCIO E SERVIÇOS	POPULOSA	
1	608	304		152	2	152		1
2	758	280		140	2	140		1
3	734	258		129	2	129		1
4	1335	504		252	2	378		1
5	544	286	143	143	3	286		1
6	600	286	143	143	3	286		1
7	653	286	143	143	3	306		1
8	775	306	153	153	3	306		1
9	614	280		140	2	140		1
10	640	258		129	2	129		1
11	682	258		129	2	129		1
12	598	288		144	2	144		1
13	559	288		144	2	144		1
14	587	288		144	2	144		1
15	617	312		156	2	156		1
16	622	252		126	2	126		1
17	625	256		128	2	128		1
18	593	240		120	2	120		1
19	599	256		128	2	128		1
20	597	286	143	143	3	286		1
21	626	286	143	143	3	286		1
22	610	286	143	143	3	286		1
23	619	286	143	143	3	286		1
24	631	286	143	143	3	286		1
25	643	286	143	143	3	286		1
26	701	320	160	160	3	320		1
27	651	352	176	176	3	352		1
28	622	320	160	160	3	320		1
ÁREA DE ARRANJAMENTOS		10.130,0	4.097,0	1.600 m ²		6.199,0		28
ÁREA DE ESTACIONAMENTO		513 m ²						
ÁREA DE PASSAGENS		1.040 m ²						
ÁREA PARA INFRAESTRUTURAS -								
ÁREA CEDIDA PARA ALARGAMENTO DO CAMINHO VICINAL -				124 m ²				
ÁREA DE EQUIPAMENTO				1.905 m ²				
ÁREAS VERDES DE UTILIZAÇÃO COLECTIVA -				486 m ²				
* CADA LOTE CONTEMPLA UM LUGAR DE ESTACIONAMENTO PRIVATIVO NO INTERIOR								
LIMITE DA ÁREA DO PLANO								
CÂMARA MUNICIPAL DO MARCO DE CANAVESES								
PLANO DE POSIÇÃO DA ÁREA HABITACIONAL E DESPORTIVA DE FEITEIRALTOUSA								
IMPLANTAÇÃO								
ESCALA 1:1000								
JULHO 1989								
A1.1								